



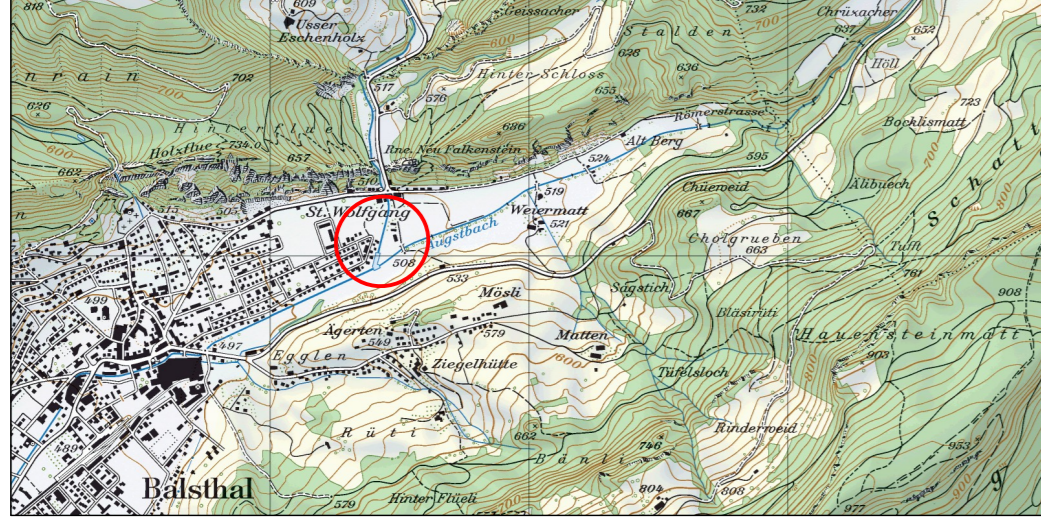

Projekt **Verkehrsanbindung Thal** **O-27**  
 Gemeinde **Balsthal**  
 Abschnitt **Neugestaltung Geschiebesammler Mümliswilerbach**  
 Objekt **Los 6: Ausgleichs- und Ersatzmassnahmen AEM**  
 Titel **Bauprojekt  
 Kantonaler Erschliessungs- und Gestaltungsplan  
 Detail Schachtbauwerk WAS A 1:20  
 (Plan ist Orientierungsinhalt) Auflageverfahren**



Projektverfasser	Format: 80 x 74	Dok.-Nr. / PV: 40266 / 14
Hunziker Zorn & Partner Schachmatten 28, 5000 Aarau Telefon: 042 627 14 61, Email: info@hzp.ch	Projekt	Name   Datum
	Erstellt	zwy   15.08.2017
	Geprüft	kau   15.08.2017
	Freigabe	30.09.2017
BSB + Partner Ingenieure und Planer dsb	Revidiert Index A	
	Geprüft	
	Freigabe	
Bauherrenstelle	Eingesehen	
	Freigabe	
Amt für Verkehr und Tiefbau Röthlihof, Werkhofstrasse 65, 4509 Solothurn Telefon: 032 627 26 33, Telefax: 032 627 26 33	Obj.-Nr. KB :	Obj.-Nr. VRA:
	STRADA-Nr. / BP: 7000 22+150 bis 30+100	
	Dokument-Nr.:	2TK.00581-6-208

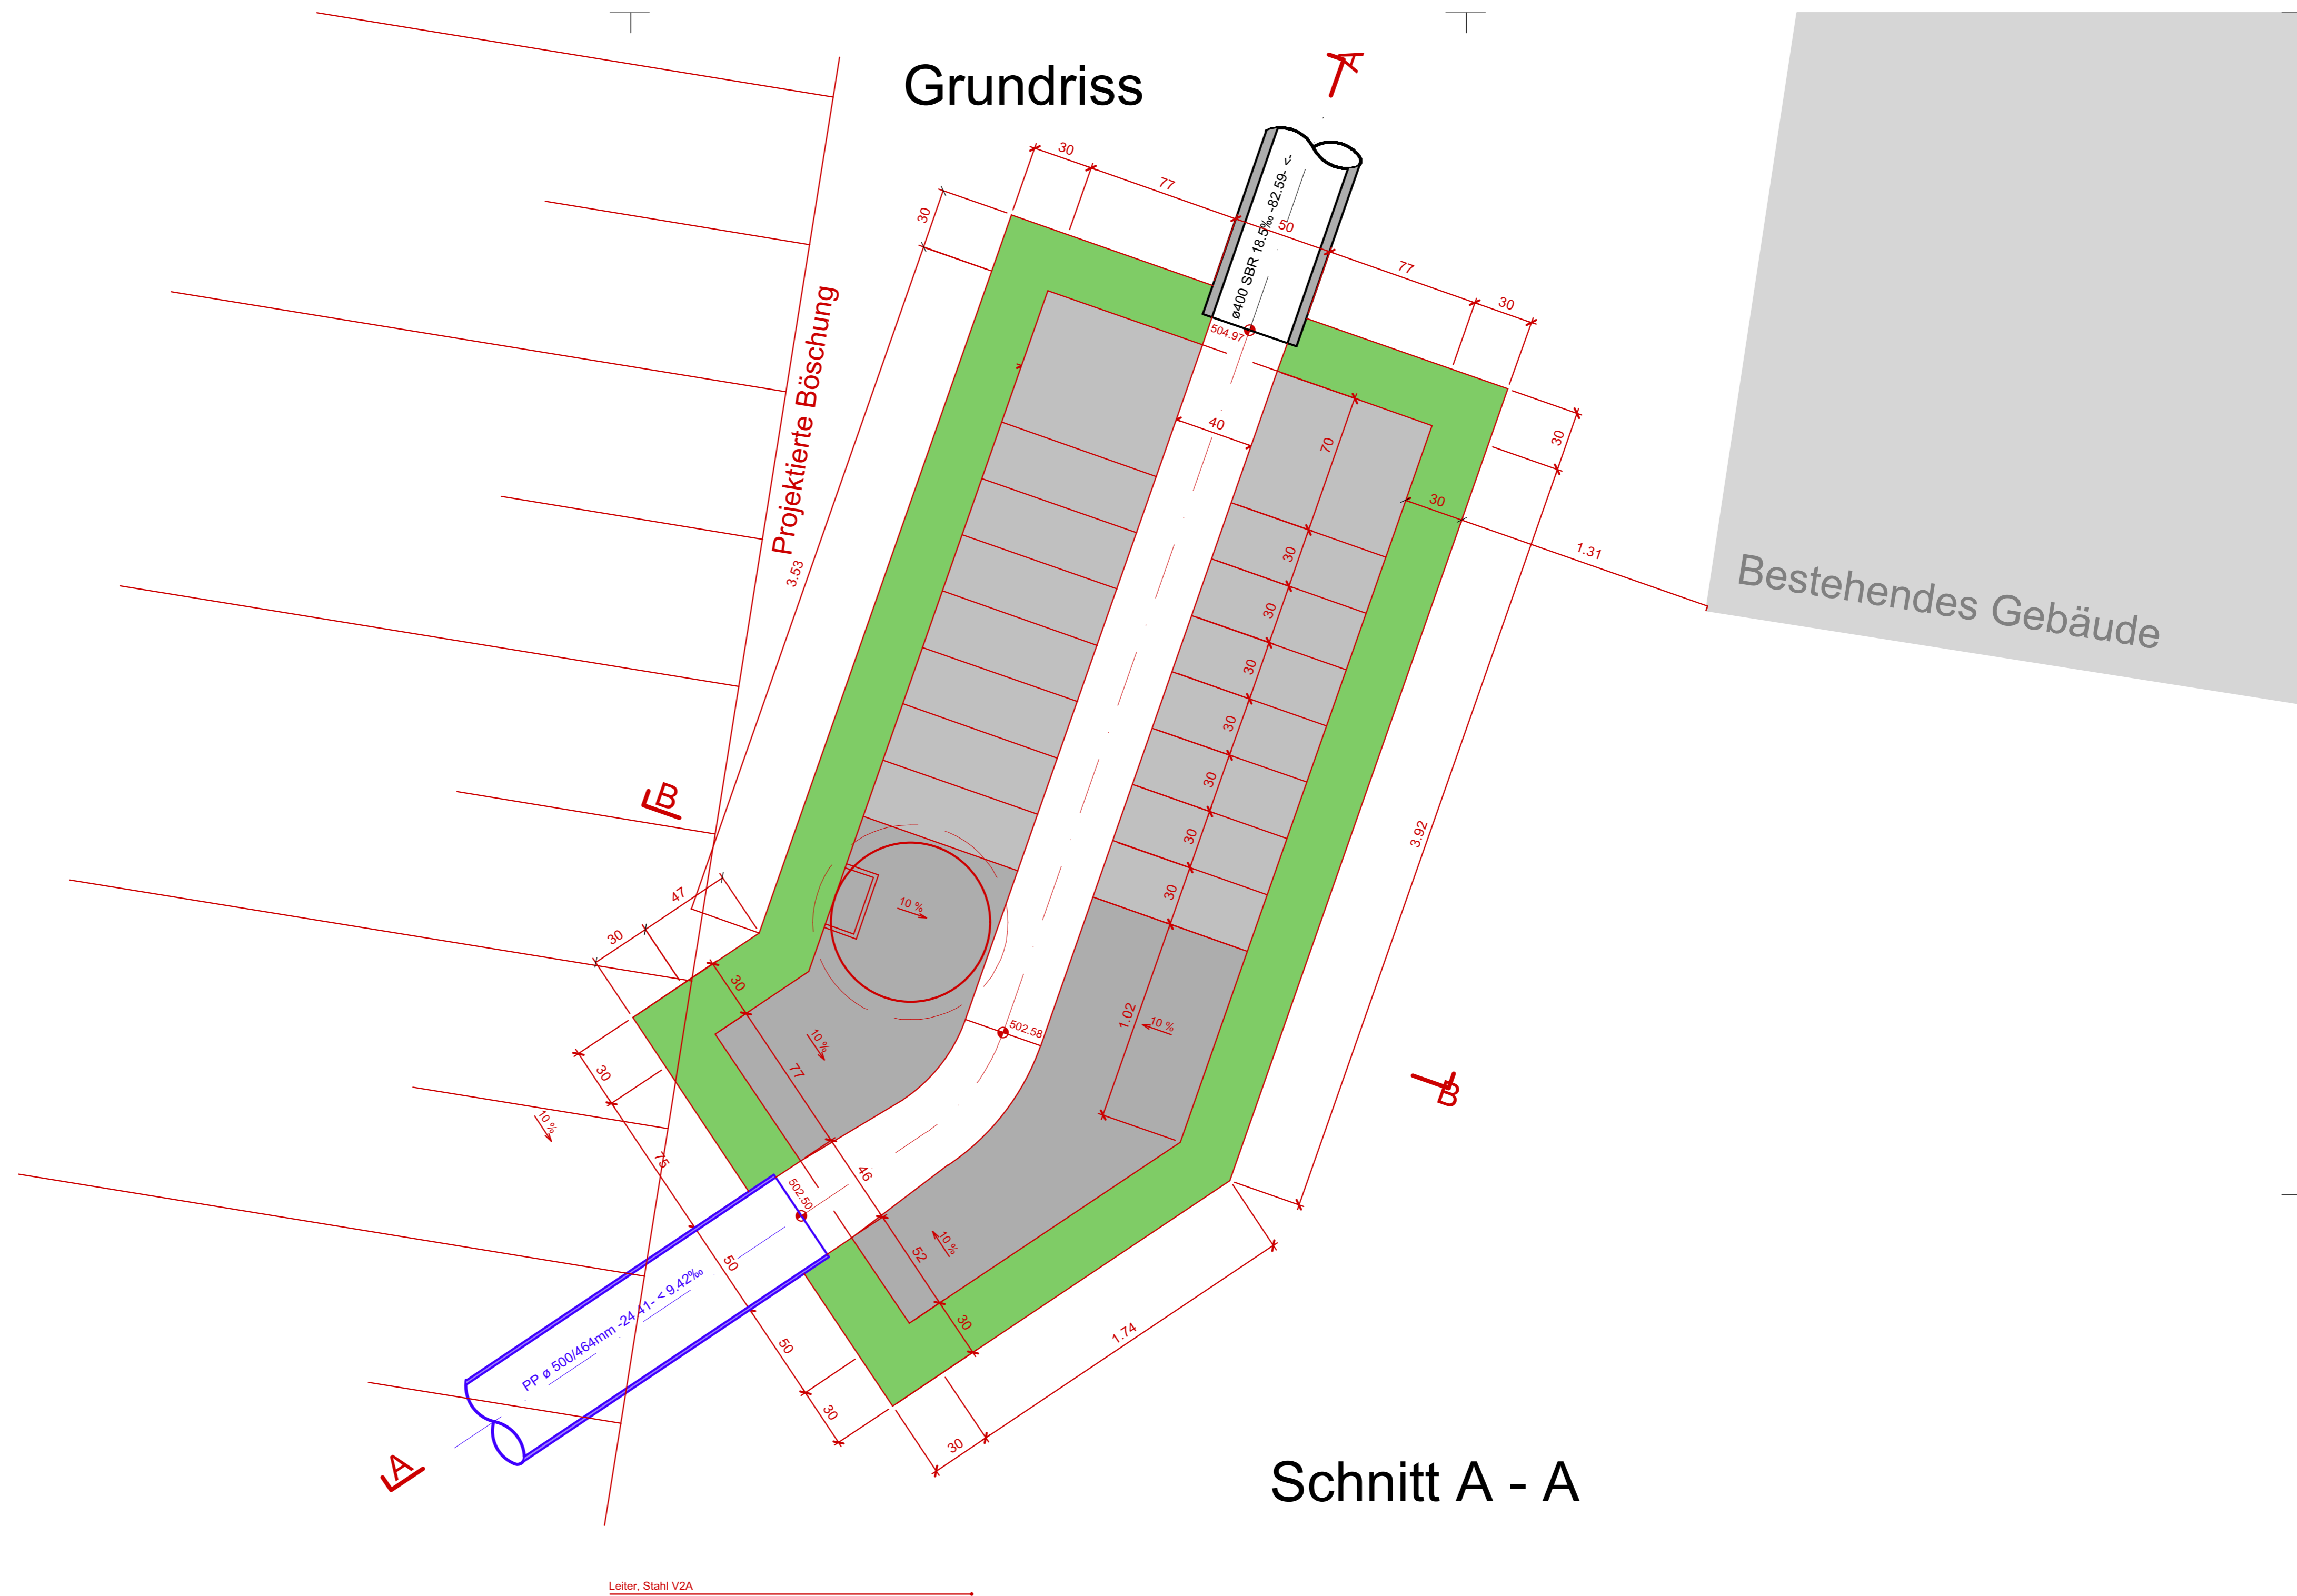

Schnitt B - B

Schnitt A - A

